


Orientacja dla budynków: [1,2,3]

Orientacja dla budynków: [4,5,6]

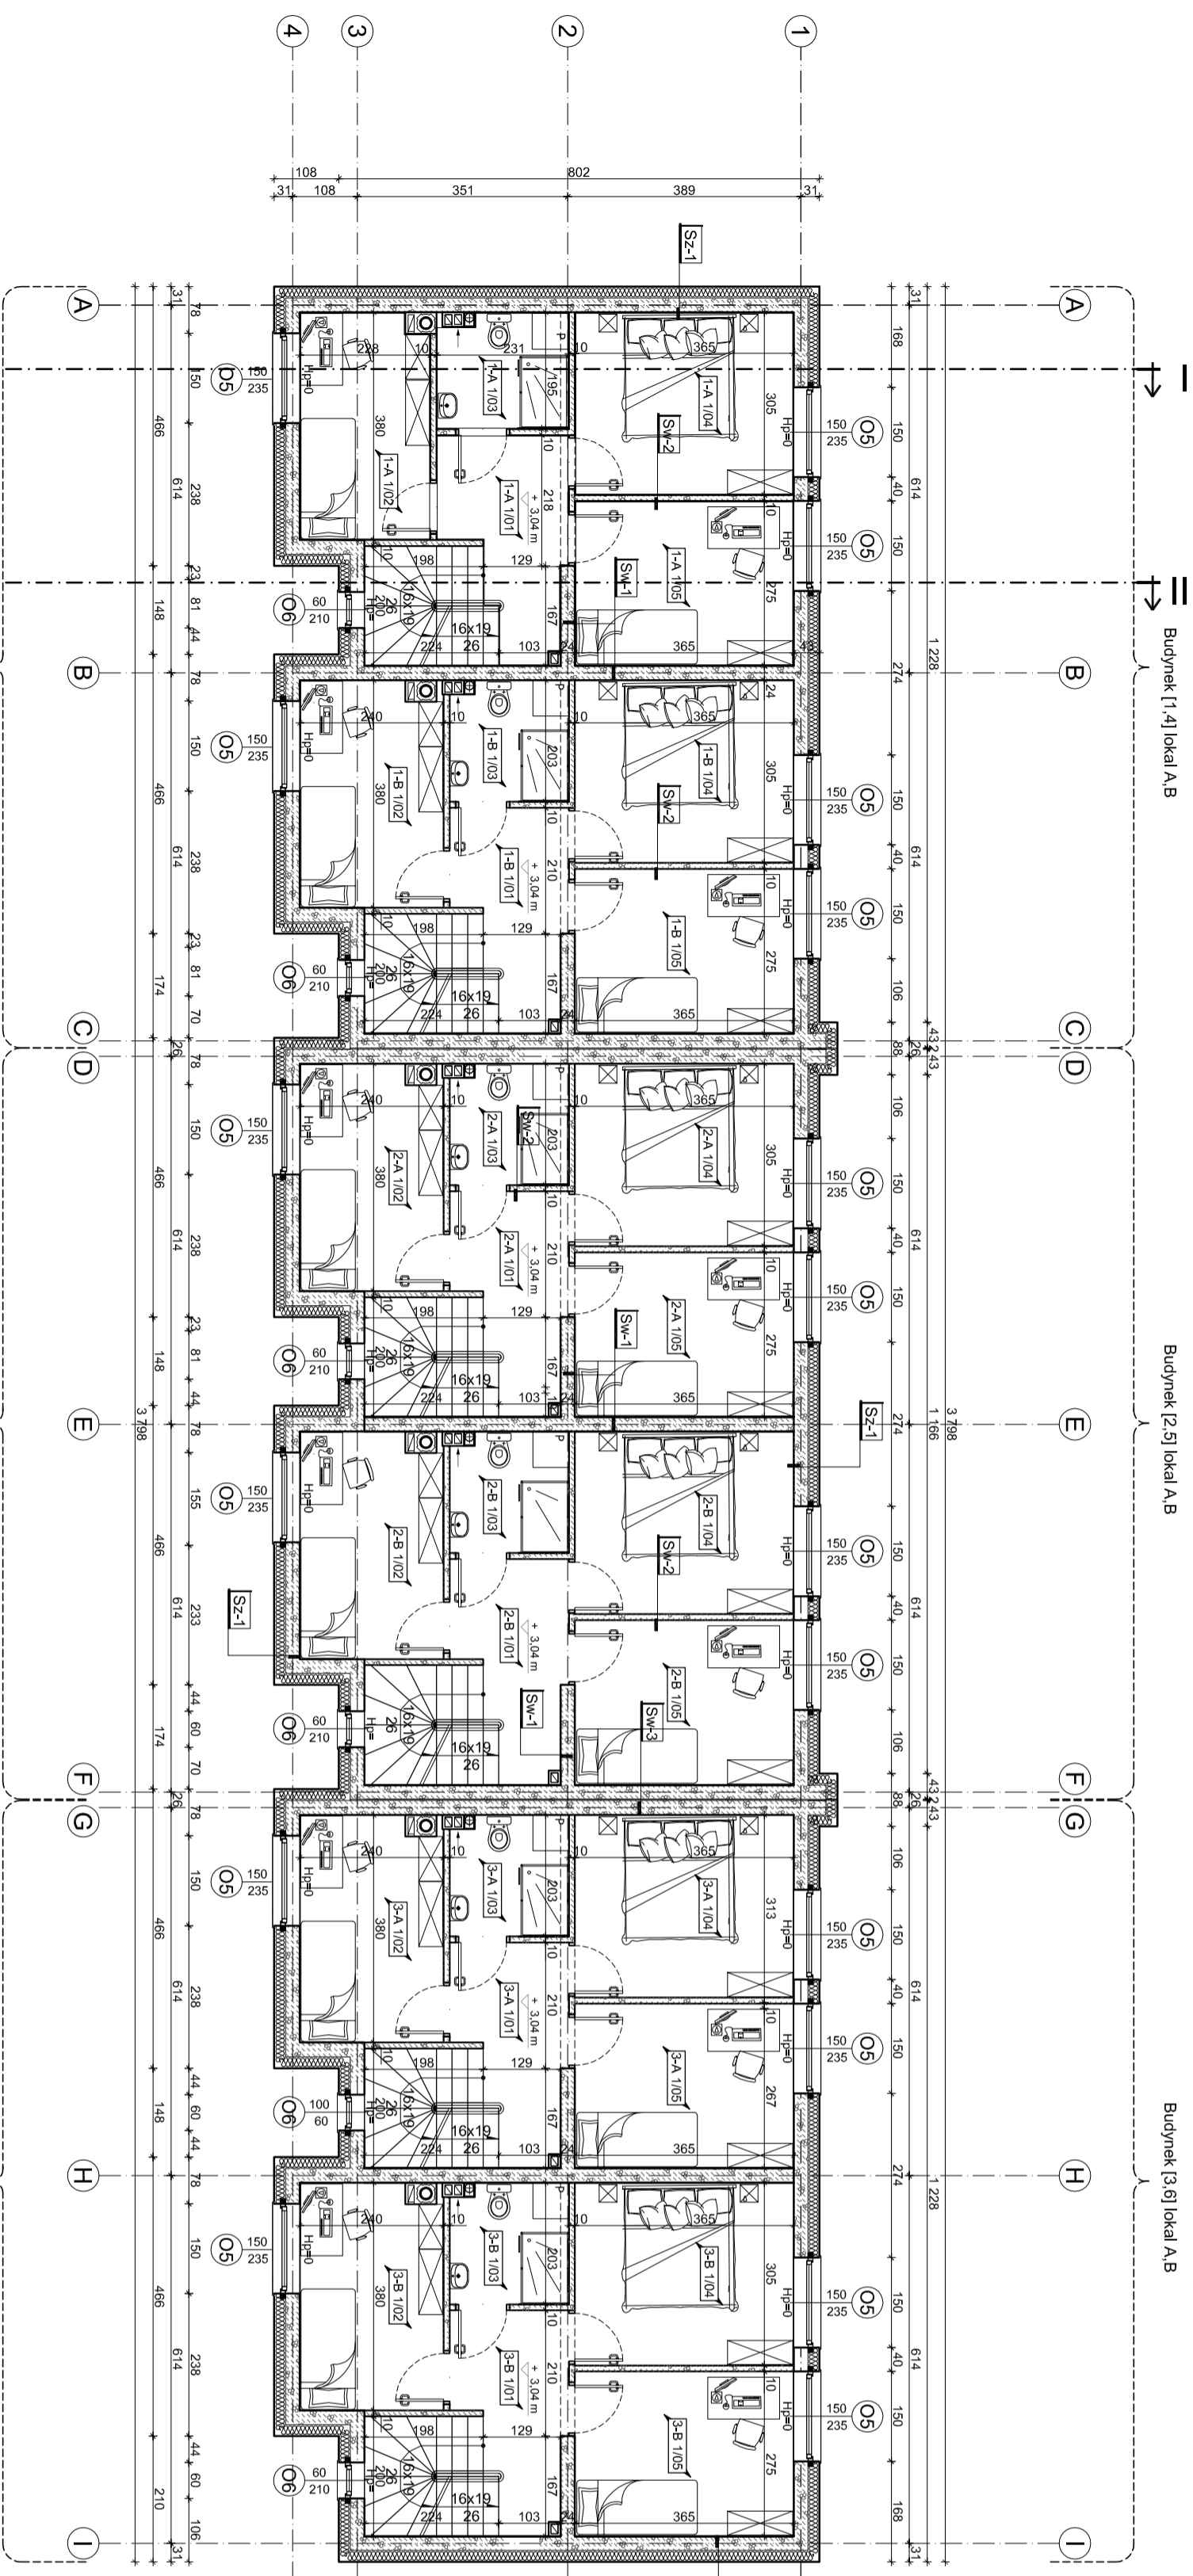

ZESTAWIENIE POWIERZCHNI I PIETRA			
Nr pomieszczenia	Nazwa pomieszczenia	Pow. użytkowa m <sup>2</sup>	Rozdział posadzki
podst.	pon.	netto	
BUDYNEK 1,4 -LOKAL A			
1-A-101	Komunikacja	6,15	Gres
1-A-102	Pokój	7,95	Panele
1-A-103	Kuchnia	4,03	Gres
1-A-104	Pokój	10,93	Panele
1-A-105	Schody	0,00	Gres
Pow. użytkowa podstawowa		38,90m <sup>2</sup>	
Pow. użytkowa pomocnicza		2,54m <sup>2</sup>	
Zestawienie dla budynku NR 1		41,44 m <sup>2</sup>	41,44 m <sup>2</sup>
BUDYNEK 2,5 -LOKAL B			
2-B-101	Komunikacja	6,15	Gres
2-B-102	Pokój	7,95	Panele
2-B-103	Kuchnia	4,03	Gres
2-B-104	Pokój	10,93	Panele
2-B-105	Schody	0,00	Gres
Pow. użytkowa podstawowa		38,90m <sup>2</sup>	
Pow. użytkowa pomocnicza		2,54m <sup>2</sup>	
Zestawienie dla budynku NR 2		41,44 m <sup>2</sup>	41,44 m <sup>2</sup>

ZESTAWIENIE POWIERZCHNI I PIETRA			
Nr pomieszczenia	Nazwa pomieszczenia	Pow. użytkowa m <sup>2</sup>	Rozdział posadzki
podst.	pon.	netto	
BUDYNEK 3,6 -LOKAL A			
3-A-101	Komunikacja	6,15	Gres
3-A-102	Pokój	7,95	Panele
3-A-103	Kuchnia	4,03	Gres
3-A-104	Pokój	10,93	Panele
3-A-105	Schody	0,00	Gres
Pow. użytkowa podstawowa		38,90m <sup>2</sup>	
Pow. użytkowa pomocnicza		2,54m <sup>2</sup>	
Zestawienie dla budynku NR 3		41,44 m <sup>2</sup>	41,44 m <sup>2</sup>

ZESTAWIENIE POWIERZCHNI I PIETRA			
Nr pomieszczenia	Nazwa pomieszczenia	Pow. użytkowa m <sup>2</sup>	Rozdział posadzki
podst.	pon.	netto	
BUDYNEK 3,6 -LOKAL B			
3-B-101	Komunikacja	6,15	Gres
3-B-102	Pokój	7,95	Panele
3-B-103	Kuchnia	4,03	Gres
3-B-104	Pokój	10,93	Panele
3-B-105	Schody	0,00	Gres
Pow. użytkowa podstawowa		38,90m <sup>2</sup>	
Pow. użytkowa pomocnicza		2,54m <sup>2</sup>	
Zestawienie dla budynku NR 3		41,44 m <sup>2</sup>	41,44 m <sup>2</sup>

ZESTAWIENIE POWIERZCHNI I PIETRA			
Nr pomieszczenia	Nazwa pomieszczenia	Pow. użytkowa m <sup>2</sup>	Rozdział posadzki
podst.	pon.	netto	
BUDYNEK 2,5 -LOKAL A			
2-A-101	Komunikacja	6,15	Gres
2-A-102	Pokój	7,95	Panele
2-A-103	Kuchnia	4,03	Gres
2-A-104	Pokój	10,93	Panele
2-A-105	Schody	0,00	Gres
Pow. użytkowa podstawowa		38,90m <sup>2</sup>	
Pow. użytkowa pomocnicza		2,54m <sup>2</sup>	
Zestawienie dla budynku NR 3		41,44 m <sup>2</sup>	41,44 m <sup>2</sup>






### PROJEKT TECHNICZNY

Nazwa zamierzenia budowlanego:  
 Projekt 6 budynków jednorodzinnych dwuokazalowych w zabudowie szeregowej w dwóch zespołach. 03-892 Warszawa, dzielnica Targówek, ul. Palmirska. dz. nr 54/2, 54/3, obręb 4-11-06  
 Identyfikator : 146511\_8.1106.54/2, 146511\_8.1106.54/3

Bronza: Architektura  
 Skala: 1:100  
 Data: 01-10-2024 rys. A-03  
 Nazwa rysunku: RZUT I PIETRA

opracował: techn. bud. Arkadiusz Górski  
 podpisał:   
 projektował:   
 podpisał:   
 mgr inż. arch. Michał Michałek upr. nr.MA/006/06, MOJA 1819  
 urz. do projektowania w specjalności architektonicznej  
 bez ograniczeń

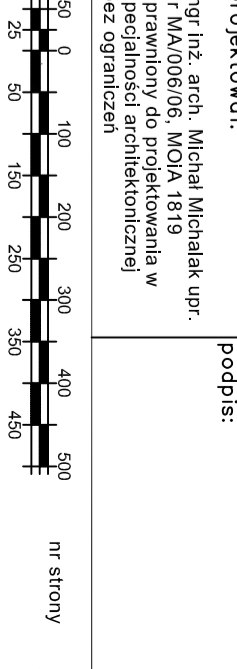

RYSUNKI ZAMIENNE