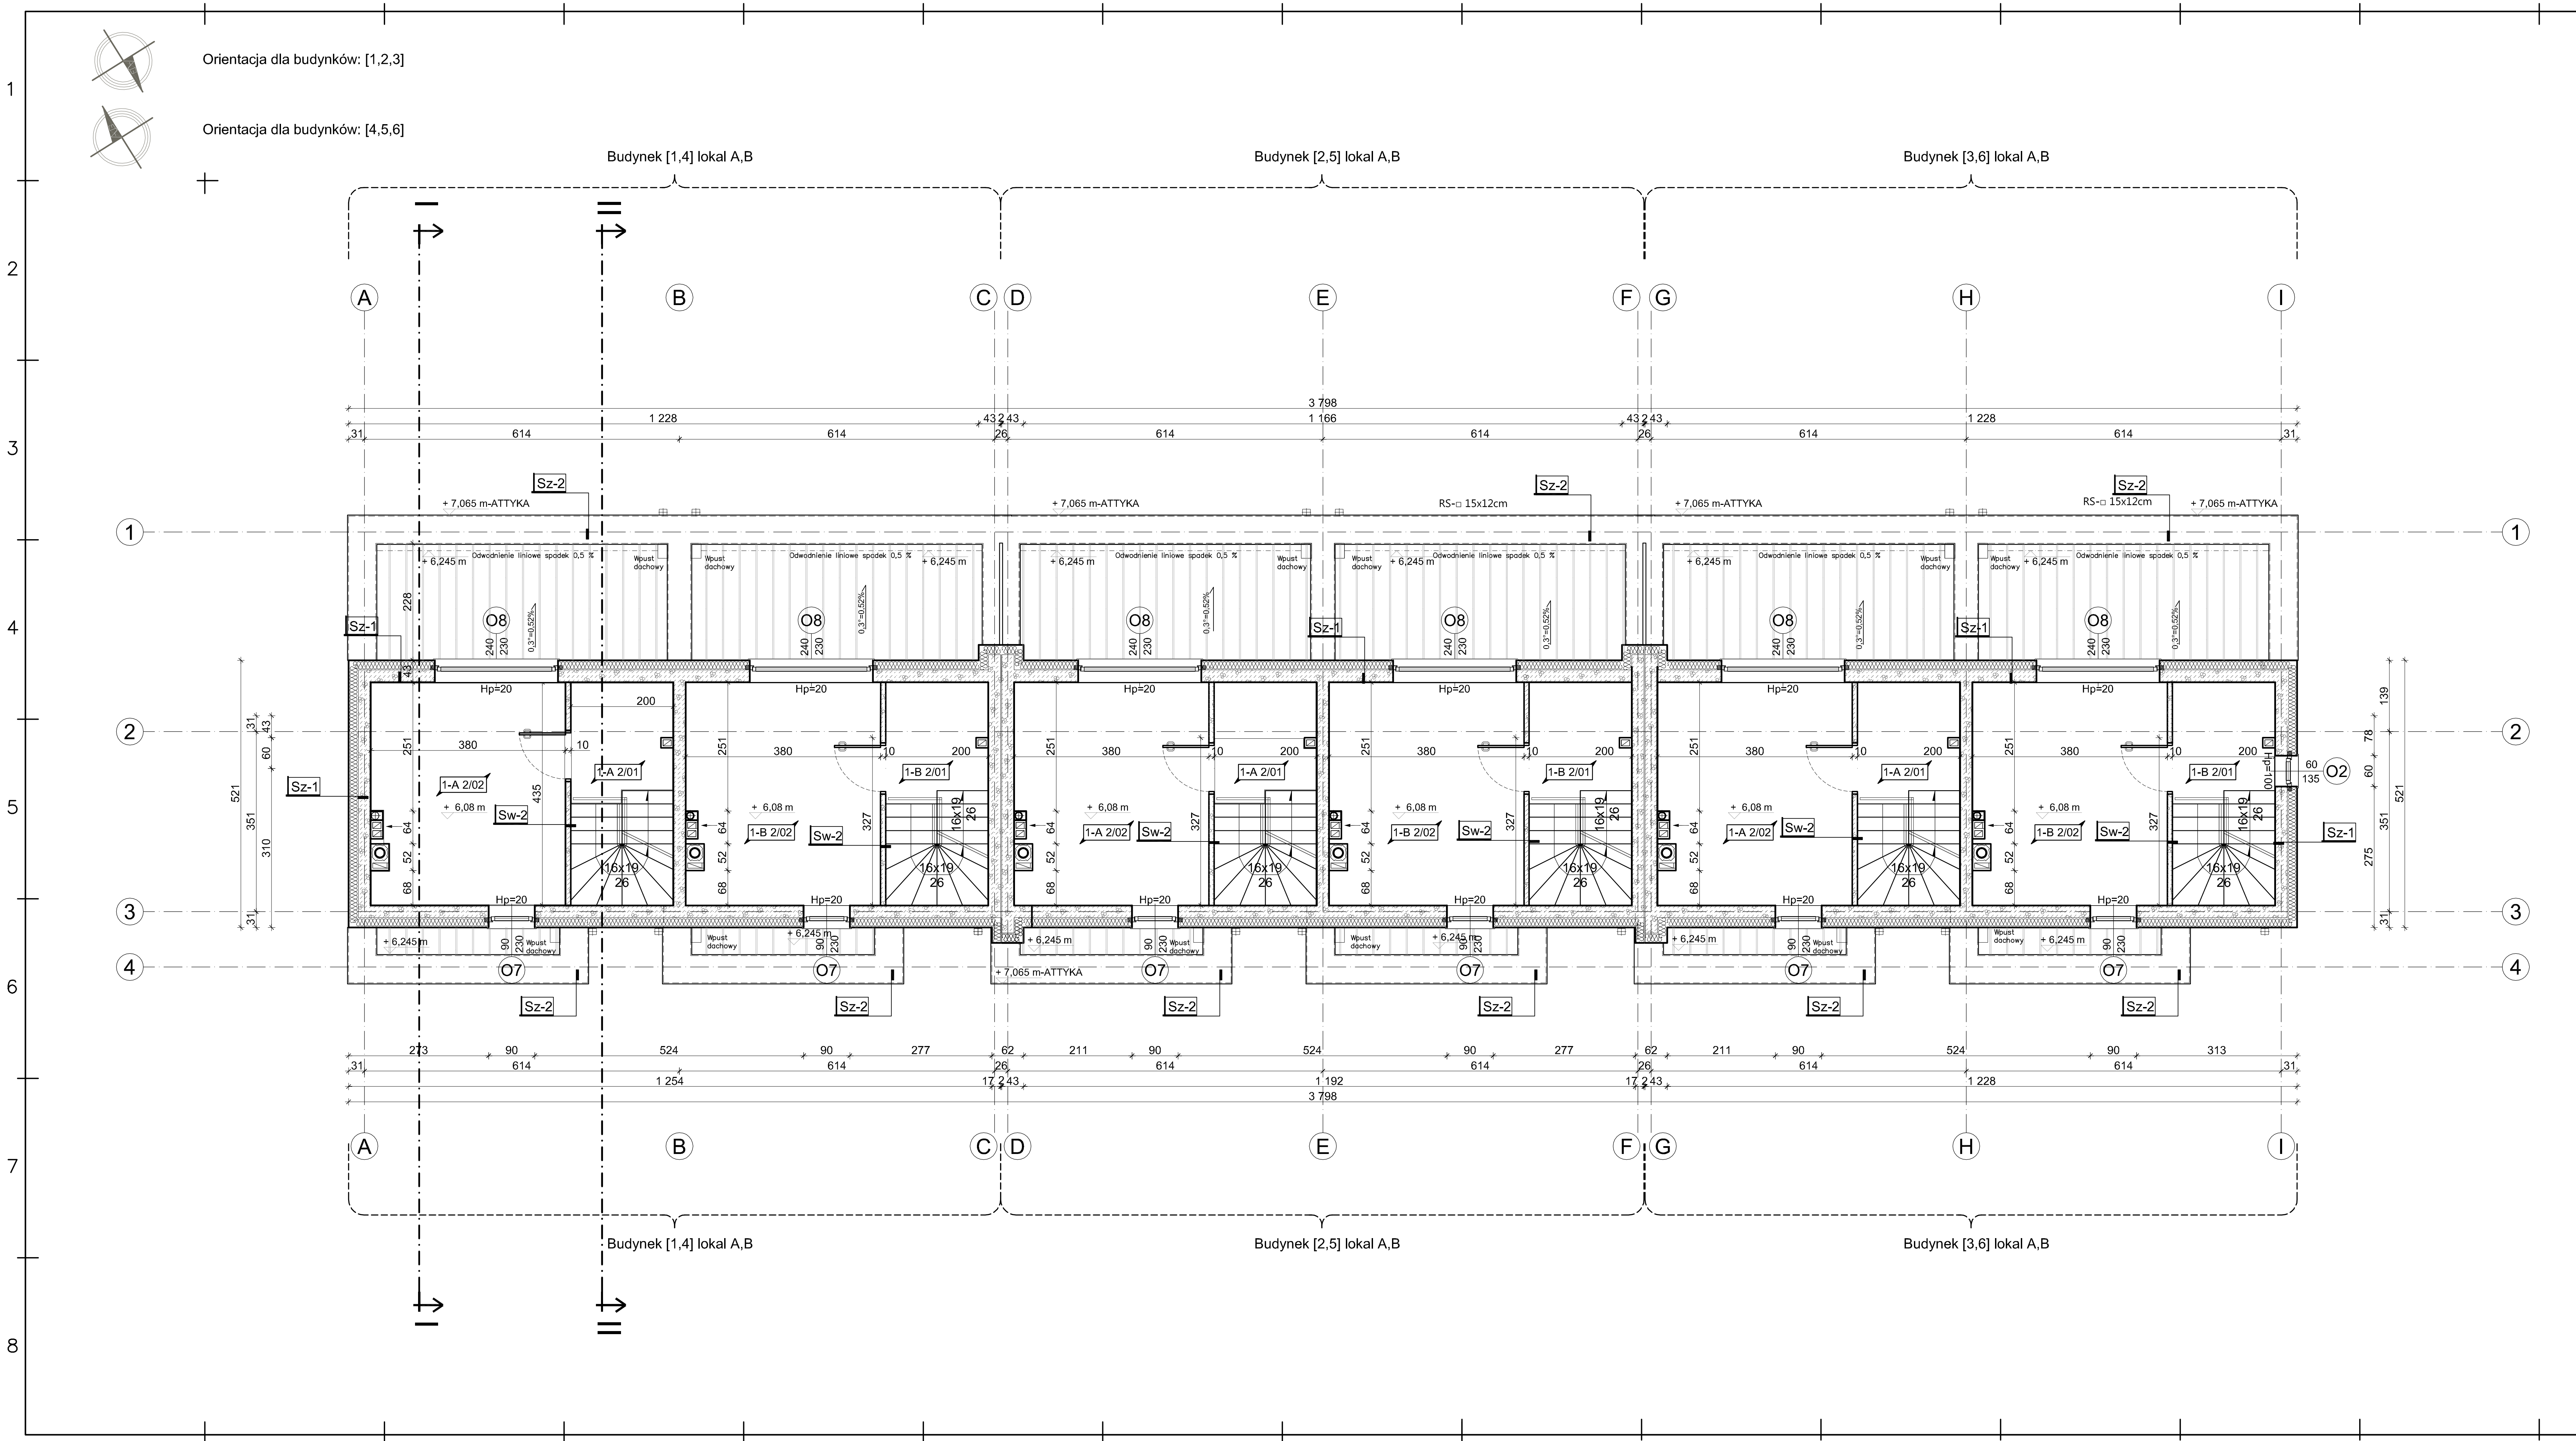

ZESTAWIENIE POWIERZCHNI NADBUDOWY TECHNICZNEJ					
Nr	Nazwa pomieszczenia	Pow. użytkowa m²			Rodzaj posadzki
		podst.	pom.	netto	
BUDYNEK 1,4 -LOKAL A					
1-A 2/01	Komunikacja	4,35	-	4,35	Gres
1-A 2/02	Pom. techniczne	-	16,23	16,23	Gres
	Schody	-	4,22	4,22	Gres
			20.4500	24.8000	
	Pow. użytkowa podstawowa	4,35m²	-	24,80 m²	24,80 m²
	Pow. użytkowa pomocnicza	-	20,45m²		
BUDYNEK 1,4 -LOKAL B					
1-B 2/01	Komunikacja	4,35	-	4,35	Gres
1-B 2/02	Pom. techniczne	-	16,23	16,23	Gres
	Schody	-	4,22	4,22	Gres
			20.4500	24.8000	
	Pow. użytkowa podstawowa	4,35m²	-	24,80 m²	24,80 m²
	Pow. użytkowa pomocnicza	-	20,45m²		
Zestawienie dla budynku NR 1					
	Pow. zabudowy	112,25 m²			
	Pow. całkowita nadbudowy tech.	66,45 m²			
x3,24m	KUBATURA nadbud. tech.	215,30m³			

ZESTAWIENIE POWIERZCHNI NADBUDOWY TECHNICZNEJ					
Nr	Nazwa pomieszczenia	Pow. użytkowa m²			Rodzaj posadzki
		podst.	pom.	netto	
BUDYNEK 2,5 -LOKAL A					
2-A 2/01	Komunikacja	4,35	-	4,35	Gres
2-A 2/02	Pom. techniczne	-	16,23	16,23	Gres
	Schody	-	4,22	4,22	Gres
			20.4500	24.8000	
	Pow. użytkowa podstawowa	4,35m²	-	24,80 m²	24,80 m²
	Pow. użytkowa pomocnicza	-	20,45m²		
BUDYNEK 2,5 -LOKAL B					
2-B 2/01	Komunikacja	4,35	-	4,35	Gres
2-B 2/02	Pom. techniczne	-	16,23	16,23	Gres
	Schody	-	4,22	4,22	Gres
			20.4500	24.8000	
	Pow. użytkowa podstawowa	4,35m²	-	24,80 m²	24,80 m²
	Pow. użytkowa pomocnicza	-	20,45m²		
Zestawienie dla budynku NR 2					
	Pow. zabudowy	110,80 m²			
	Pow. całkowita nadbudowy tech.	66,45 m²			
x3,24m	KUBATURA nadbud. tech.	215,30m³			

ZESTAWIENIE POWIERZCHNI NADBUDOWY TECHNICZNEJ					
Nr	Nazwa pomieszczenia	Pow. użytkowa m²			Rodzaj posadzki
		podst.	pom.	netto	
BUDYNEK 3,6 -LOKAL A					
3-A 2/01	Komunikacja	4,94	-	4,94	Gres
3-A 2/02	Pom. techniczne	-	17,09	17,09	Gres
		0,00			
	Schody	-	4,22	4,22	Gres
			21.3100	26.2500	
	Pow. użytkowa podstawowa	4,94m²	-	26,25 m²	26,25 m²
	Pow. użytkowa pomocnicza	-	21,31m²		
BUDYNEK 3,6 -LOKAL B					
3-B 2/01	Komunikacja	4,94	-	4,94	Gres
3-B 2/02	Pom. techniczne	-	17,09	17,09	Gres
		0,00			
	Schody	-	4,22	4,22	Gres
			21.3100	26.2500	
	Pow. użytkowa podstawowa	4,94m²	-	26,25 m²	26,25 m²
	Pow. użytkowa pomocnicza	-	21,31m²		
Zestawienie dla budynku NR 3					
	Pow. zabudowy	112,25 m²			
	Pow. całkowita nadbudowy tech.	66,45 m²			
x3,24m	KUBATURA nadbud. tech.	215,30m³			

RYSUNKI ZAMIENNE

1. Wykonawca przed przystąpieniemdo robót zobowiązany jest do zapoznania się z wszystkimi dokumentacjami branżowymi i budowlanymi.
2. Wszystkie wymiary podawane są w centymetrach. Nie wolno brać żadnego wymiaru mierząc bezpośrednio z rysunku.Obowiązkiem wykonawcyjest sprawdzenie wymiaru w naturze. W wypadku jakiejkolwiek zmiany lub różnicy zauważonej między projektem a stanem faktycznym wykonawca zobowiązany jest przekazać tę informację do biura projektowego.
3. Roboty budowlano-instalacyjne musząbyć prowadzone z równoległą bieżącą koordynacją międzybranżową.
4. W sprawach nie określonych dokumentacją obowiązują:
- prawo budowlane
- warunki techniczne, jakim powinny odpowiadać budynki i ich usytuowanie
- warunki techniczne wykonania i odbioru robót budowlano-montażowych (wg Ministerstwa Budownictwa i Instytutu Techniki Budowlanej)
- normy Polskiego Komitetu Normalizacyjnego (P.K.N.)
- instrukcje, wytyczne, świadectwa dopuszczenia, atesty Instytutu Techniki Budowlanej
- instrukcje, wytyczne i warunki techniczne producentów i dostawców materiałów budowlano-instalacyjnych
- przepisy techniczne instytucji kontrolujących jakość materiałów i wykonywanych robót
5. Wszelkie elementy konstrukcyjne wykonać zgodnie z projektem konstrukcji.
6. Projekt chroniony prawem autorskim.

PROJEKT TECHNICZNY

Nazwa zamierzenia budowlanego:
Projekt 6 budynków jednorodzinnych dwulokalowych w
w zabudowie szeregowej w dwóch zespołach.
03-892 Warszawa, dzielnica Targówek, ul. Palmirska.
dz. nr 54/2 , 54/3 obręb 4-11-06
Identyfikator : 146511_8.1106.54/2, 146511_8.1106.54/3

Branża: Architektura	Skala: 1:100	Data: 01-10-2024	rys. A- 04
Nazwa rysunku:	RZUT NADBUDOWY TECHNICZNEJ		

opracował:
tech. bud. Arkadiusz Górski
podpis:

projektował:
mgr inż. arch. Michał Michalak upr. nr MA/006/06, MOiA 1819 uprawniony do projektowania w specjalności architektonicznej bez ograniczeń
podpis:

50 0 100 200 300 400 500
25 50 150 250 350 450

nr strony